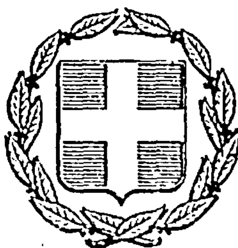


ΕΦΗΜΕΡΙΣ ΤΗΣ ΚΥΒΕΡΝΗΣΕΩΣ
ΤΗΣ ΕΛΛΗΝΙΚΗΣ ΔΗΜΟΚΡΑΤΙΑΣ

ΑΘΗΝΑ 9 ΣΕΠΤΕΜΒΡΙΟΥ 1985 | ΤΕΥΧΟΣ ΤΕΤΑΡΤΟ | ΑΡΙΘΜΟΣ ΦΥΛΛΟΥ 419

ΠΕΡΙΕΧΟΜΕΝΑ

ΠΟΛΕΟΔΟΜΙΑ

ΑΠΟΦΑΣΕΙΣ

Κίνηση της διαδικασίας σύνταξης του Γενικού Ποδεοδομικού Σχεδίου Φιλιατρών Ν. Μεσσηνίας................ 1

Κίνηση της διαδικασίας σύνταξης του Γενικού Πολεοδομικού Σχεδίου Βελεστίνου Ν. Μαγνησίας............ 2

Κίνηση της διαδικασίας σύνταξης του Γενικού Πολεοδομικού Σχεδίου Μουζακίου Ν. Καρδίτσας............ 3

Κίνηση της διαδικασίας σύνταξης του Γενικού Πολεοδομικού Σχεδίου Έδεσσας Νομού Πέλλας............ 4

Κίνηση της διαδικασίας σύνταξης του Γενικού Πολεοδομικού Σχεδίου Αριδαίας Νομού Πέλλας............ 5

Αναστολή οικοδομικών εργασιών και χορήγησης οικοδομικών αδειών στους οικισμούς Ράχη και Μπιτσανέϊκα του Δήμου Καλαμάτας (Ν. Μεσσηνίας)............ 6

ΠΟΛΕΟΔΟΜΙΑ

ΑΠΟΦΑΣΕΙΣ

Αριθ. 54103/2173 (1)

Κίνηση της διαδικασίας σύνταξης του Γενικού Πολεοδομικού Σχεδίου Φιλιατρών Ν. Μεσσηνίας.

Ο ΥΠΟΥΡΓΟΣ ΠΕΡΙΒΑΛΛΟΝΤΟΣ, ΧΩΡΟΤΑΞΙΑΣ ΚΑΙ ΔΗΜΟΣΙΩΝ ΕΡΓΩΝ

Έχοντας υπόψη τις διατάξεις:

1. Του Ν. 1558/85 «Κυβέρνηση και κυβερνητικά όργανα» (ΦΕΚ. 137/Α).

2. Του άρθρου 3 παρ. 1 του Ν. 1337/83 (Φ.Ε.Κ. 33/14.3.1983 τ.Α) «για την επέκταση των πολεοδομικών σχεδίων, την οικιστική ανάπτυξη και σχετικές ρυθμίσεις», αποφασίζουμε:

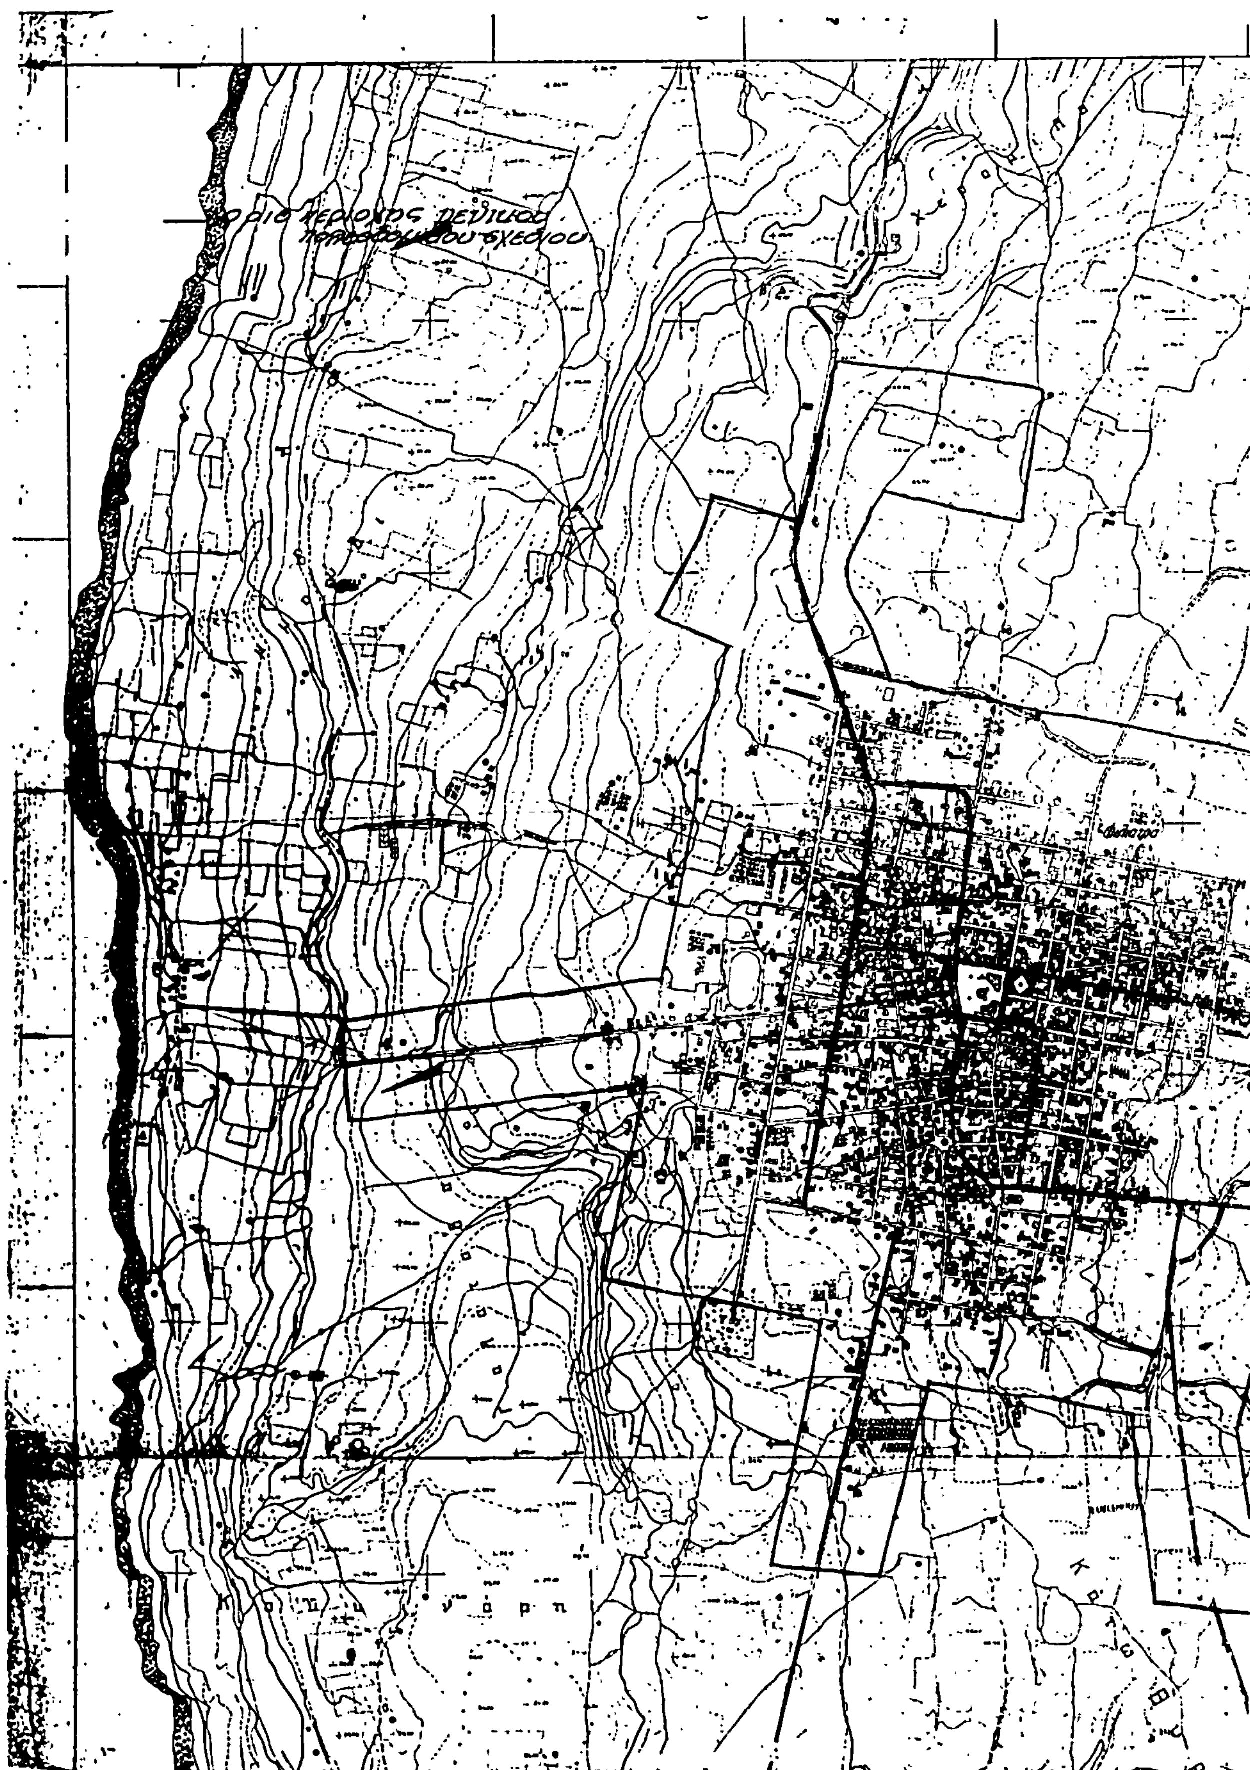
Την κίνηση της διαδικασίας σύνταξης του Γενικού Πολεοδ. Σχεδίου Φιλιατρών τα όρια της περιοχής του οποίου φαίνονται στο σχετικό πρωτότυπο διάγραμμα σε κλίμ. 1 : 5000 που έχει θεωρηθεί από τον Προϊστάμενο της Διεύθυνσης Πολεοδομικών Εφαρμογών με την αριθ. 54103/2173/85 πράξη του και που συνοπτικό του αντίτυπο δημοσιεύεται με την παρούσα απόφαση.

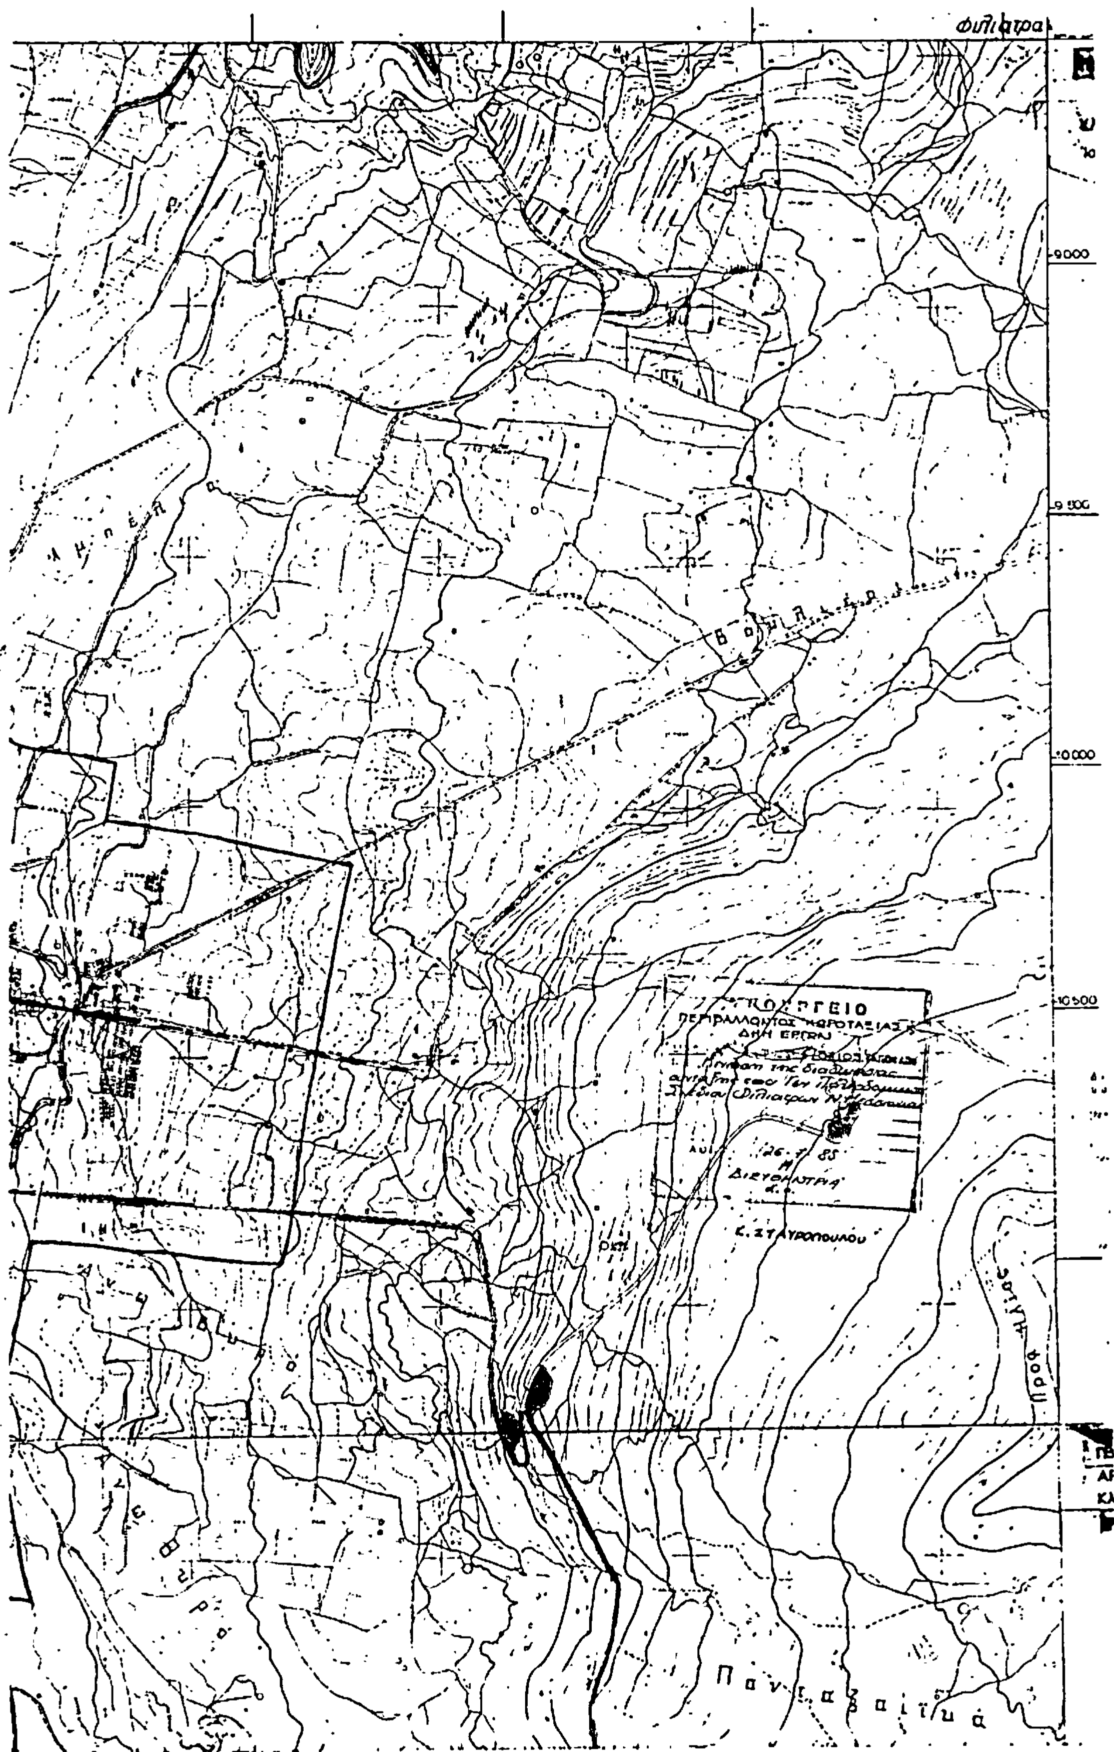
Η απόφαση αυτή να δημοσιευθεί στην Εφημερίδα της Κυβερνήσεως.

Αθήνα, 26 Ιουλίου 1985

Ο ΥΠΟΥΡΓΟΣ

ΕΥΑΓΓΕΛΟΣ ΚΟΥΛΟΥΜΠΗΣ




Φιλιάτρα
9000
9500
10000
10500
ΔΙΕΥΘΥΝΤΡΙΑ
Ε. ΣΤΑΥΡΟΠΟΥΛΟΥ
Πανταζαίϊνα

Αριθ. 54108/2178 (2)

Κίνηση της διαδικασίας σύνταξης του Γενικού Πολεοδομικού Σχεδίου Βελεστίνου Ν. Μαγνησίας.

Ο ΥΠΟΥΡΓΟΣ ΠΕΡΙΒΑΛΛΟΝΤΟΣ, ΧΩΡΟΤΑΞΙΑΣ ΚΑΙ ΔΗΜΟΣΙΩΝ ΕΡΓΩΝ

Έχοντας υπόψη τις διατάξεις :

1. Του Ν. 1558/1985 «Κυβέρνηση και κυβερνητικά όργανα» (Φ.Ε.Κ. 137/Α).

2. Του άρθρου 3 παρ. 1 του Ν. 1337/1983 (Φ.Ε.Κ. 33/14.3.1983 τ.Α) «για την επέκταση των πολεοδομικών σχεδίων, την οικιστική ανάπτυξη και σχετικές ρυθμίσεις», αποφασίζουμε :

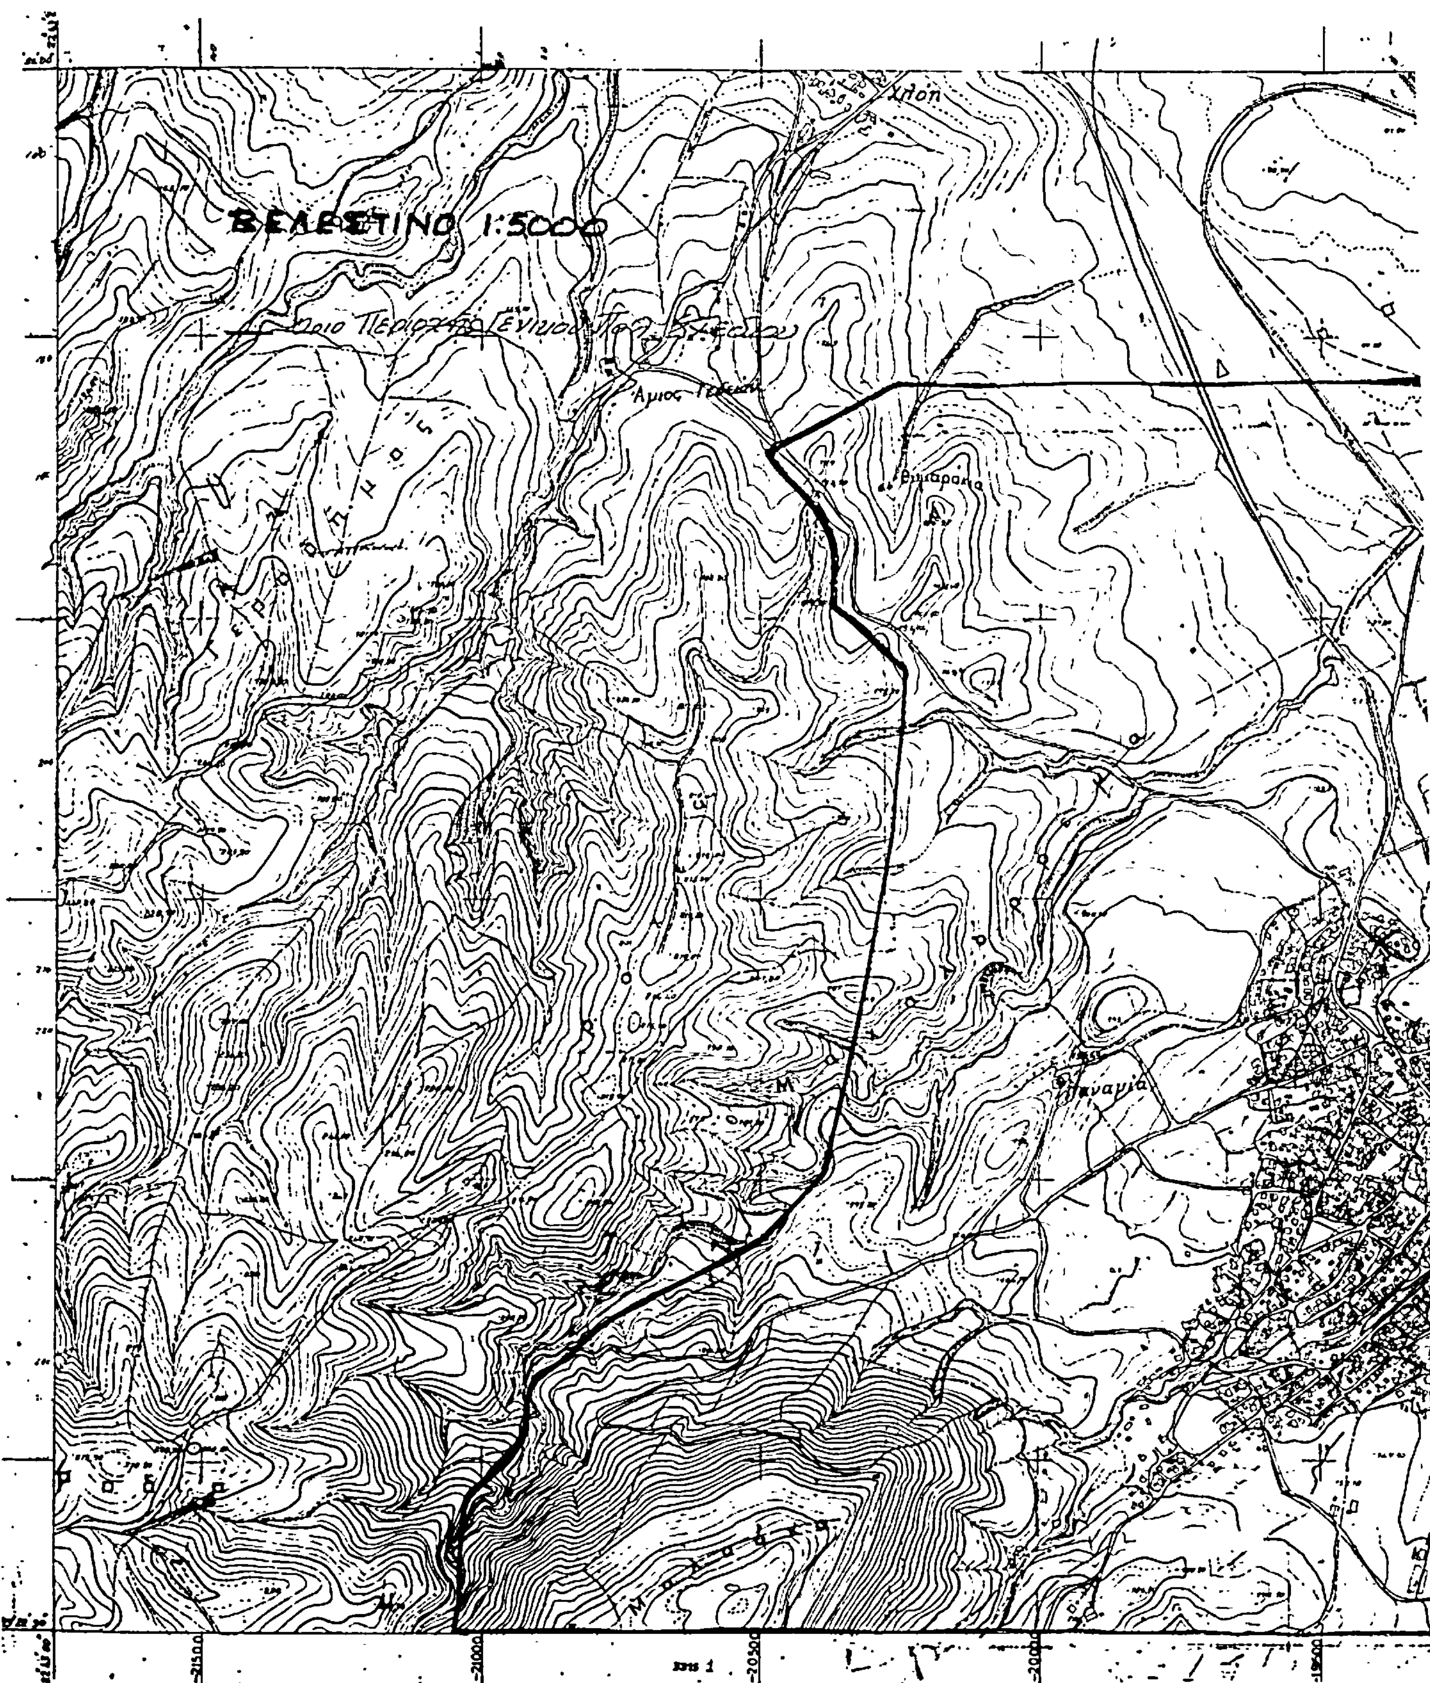
Την κίνηση της διαδικασίας σύνταξης του Γενικού Πολεοδ. Σχεδίου Βελεστίνου τα όρια της περιοχής του οποίου φαίνονται στο σχετικό πρωτότυπο διάγραμμα σε κλίμ. 1 : 5.000 που έχει θεωρηθεί από τον Προϊστάμενο της Διεύθυνσης Πολεοδομικών Εφαρμογών με την αριθ. 54108/2178/85 πράξη του και που συνοπτικό του αντίτυπο δημοσιεύεται με την παρούσα απόφαση.

Η απόφαση αυτή να δημοσιευθεί στην Εφημερίδα της Κυβερνήσεως.

Αθήνα, 26 Ιουλίου 1985

Ο ΥΠΟΥΡΓΟΣ

ΕΥΑΓΓΕΛΟΣ ΚΟΥΛΟΥΜΠΗΣ


ΒΕΛΕΣΤΙΝΟ 1:5000
-2150.0
-2100.0
-2050.0
-2000.0
-1950.0

[redacted]

16000

15500

15000

14500

14000

Βελεστίνον

Κρεβάτια

ΥΠΟΥΡΓΕΙΟ
ΠΕΡΙΒΑΛΛΟΝΤΟΣ ΧΩΡΟΤΑΞΙΑΣ
& ΔΗΜ. ΕΡΓΩΝ

ΑΘΗΝΑ 26-7-85

Η ΔΙΕΥΘΥΝΤΡΙΑ

Κ. ΣΤΑΥΡΟΠΟΥΛΟΥ

Διάγραμμα συνδέσεως φύλλων

Φύλλον 5915 Ι

Ο Δήμος Βελεστίνου ανεδημοσιεύθη με Α/Α ... έτους 1977

19000 18500 18000 17500

Αριθ. 54102/2172 (3)

Κίνηση της διαδικασίας σύνταξης του Γενικού Πολεοδομικού Σχεδίου Μουζακίου Ν. Καρδίτσας.

Ο ΥΠΟΥΡΓΟΣ ΠΕΡΙΒΑΛΛΟΝΤΟΣ, ΧΩΡΟΤΑΞΙΑΣ ΚΑΙ ΔΗΜΟΣΙΩΝ ΕΡΓΩΝ

Έχοντας υπόψη τις διατάξεις :

1. Του Ν. 1558/1985 «Κυβέρνηση και κυβερνητικά όργανα» (Φ.Ε.Κ. 137/Α).

2. Του άρθρου 3 παρ. 1 του Ν. 1337/83 (Φ.Ε.Κ. 33/14.3.1983 τ.Α) «για την επέκταση των πολεοδομικών σχεδίων, την οικιστική ανάπτυξη και σχετικές ρυθμίσεις», αποφασίζουμε :

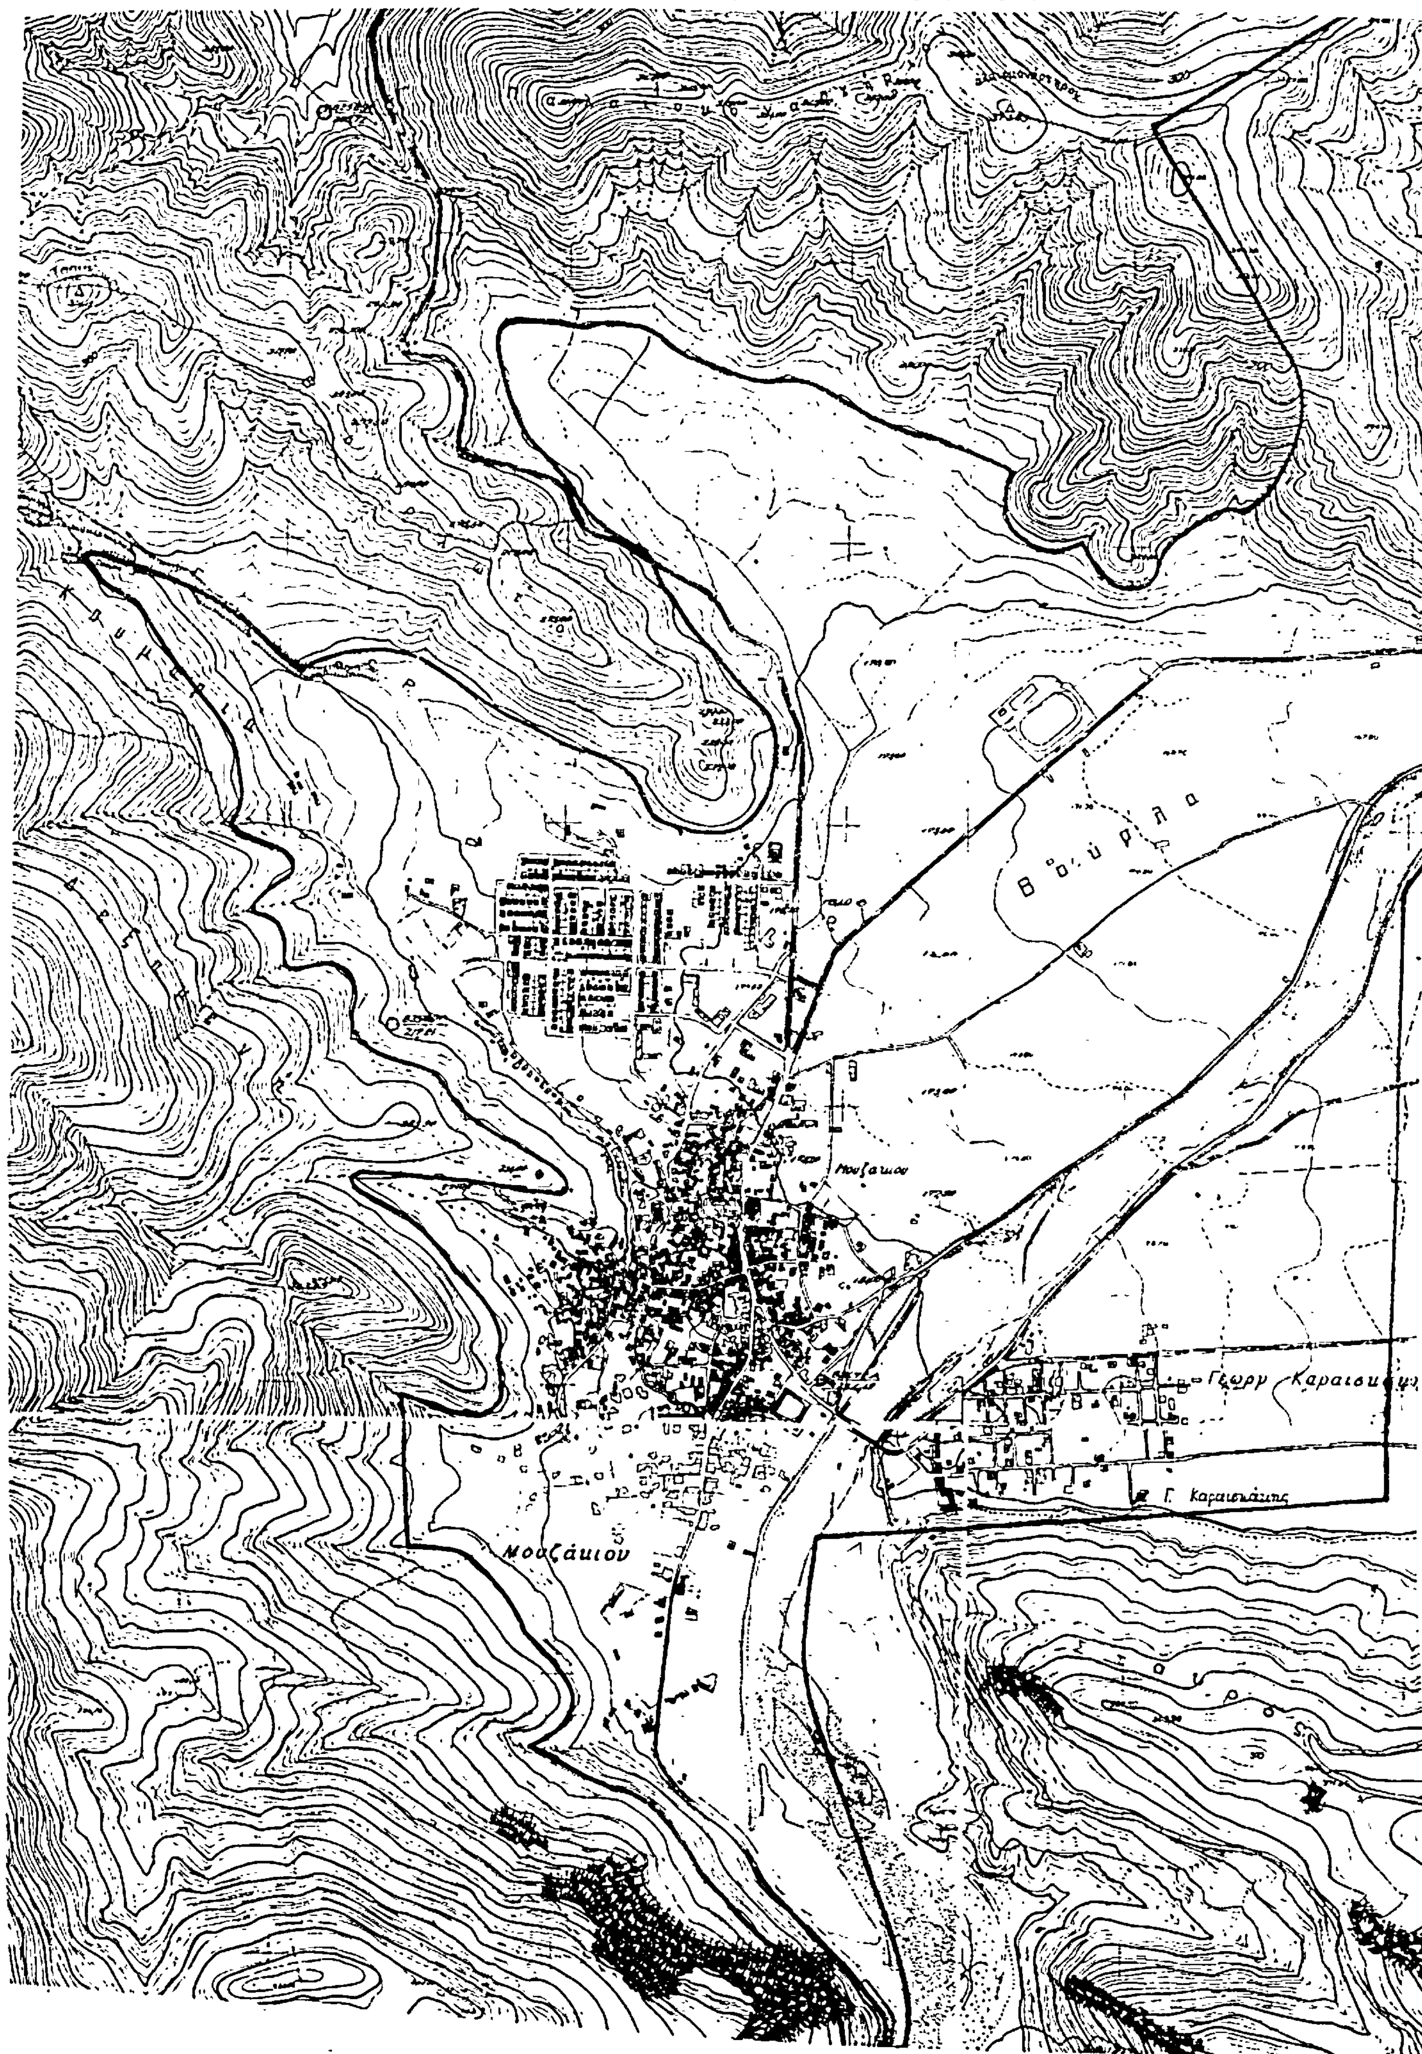
Την κίνηση της διαδικασίας σύνταξης του Γενικού Πολεοδ. Σχεδίου Μουζακίου τα όρια της περιοχής του οποίου φαίνονται στο σχετικό πρωτότυπο διάγραμμα σε κλιμ. 1 : 5000 που έχει θεωρηθεί από τον Προϊστάμενο της Διεύθυνσης Πολεοδομικών Εφαρμογών με την αριθ. 54102/2172/85 πράξη του και που συνοπτικό του αντίτυπο δημοσιεύεται με την παρούσα απόφαση.

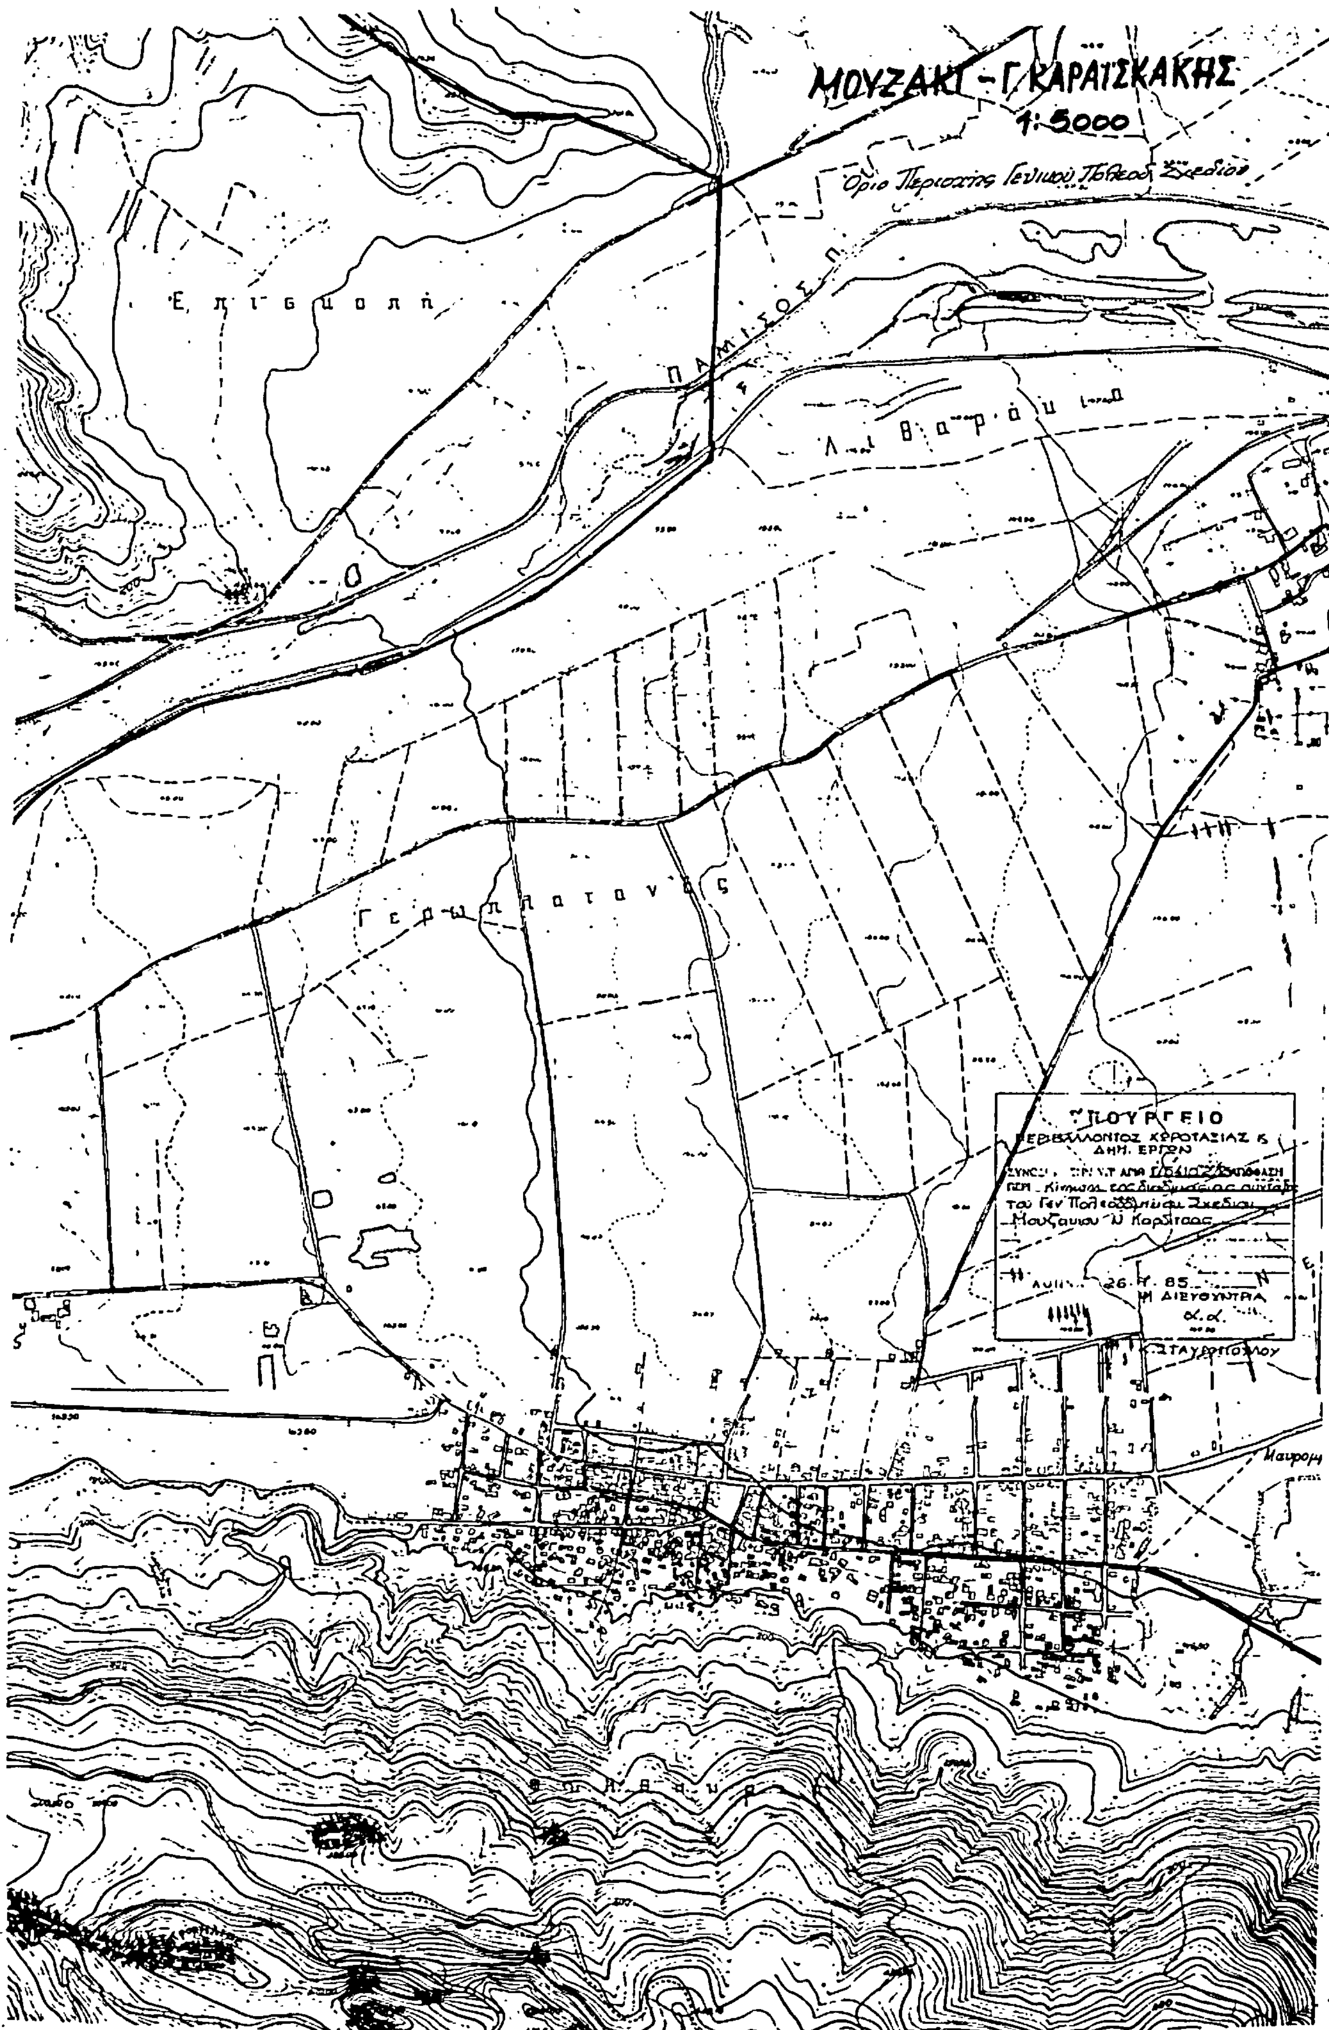
Η απόφαση αυτή να δημοσιευθεί στην Εφημερίδα της Κυβερνήσεως.

Αθήνα, 26 Ιουλίου 1985

Ο ΥΠΟΥΡΓΟΣ

ΕΥΑΓΓΕΛΟΣ ΚΟΥΛΟΥΜΠΗΣ


Βούρλα
Μουζακίου
Μουζάκιου
Γεωργ
Γ. Καραισκάκης


ΜΟΥΖΑΚΙ - Γ. ΚΑΡΑΪΣΚΑΚΗΣ
1:5000
Όριο Περιοχής Γενικού Πολεοδ. Σχεδίου
Επισκοπή
ΠΑΜΙΣΟΣ Π.
Γεροπλατανες
ΠΕΡΙΒΑΛΛΟΝΤΟΣ ΧΩΡΟΤΑΞΙΑΣ & ΔΗΜ. ΕΡΓΩΝ
26. 85
Η ΔΙΕΥΘΥΝΤΡΙΑ
Μουζακιου Ν. Καρδιτσας
ΣΤΑΥΡΟΠΟΥΛΟΥ

Αριθ. 54116/2186 (4)

Κίνηση της διαδικασίας σύνταξης του Γενικού Πολεοδομικού Σχεδίου Έδεσσας Νομού Πέλλας.

Ο ΥΠΟΥΡΓΟΣ ΠΕΡΙΒΑΛΛΟΝΤΟΣ, ΧΩΡΟΤΑΞΙΑΣ ΚΑΙ ΔΗΜΟΣΙΩΝ ΕΡΓΩΝ

Έχοντας υπόψη τις διατάξεις :

1. Του άρθρου 3 παρ. 1 του Ν. 1337/1983 (Φ.Ε.Κ. 33/14.3.1983 τ.Α) «για την επέκταση των πολεοδομικών σχεδίων, την οικιστική ανάπτυξη και σχετικές ρυθμίσεις».

2. Τις διατάξεις του Ν. 1558/85 «Κυβέρνηση και Κυβερνητικά όργανα (Φ.Ε.Κ. 137/Α), αποφασίζουμε :

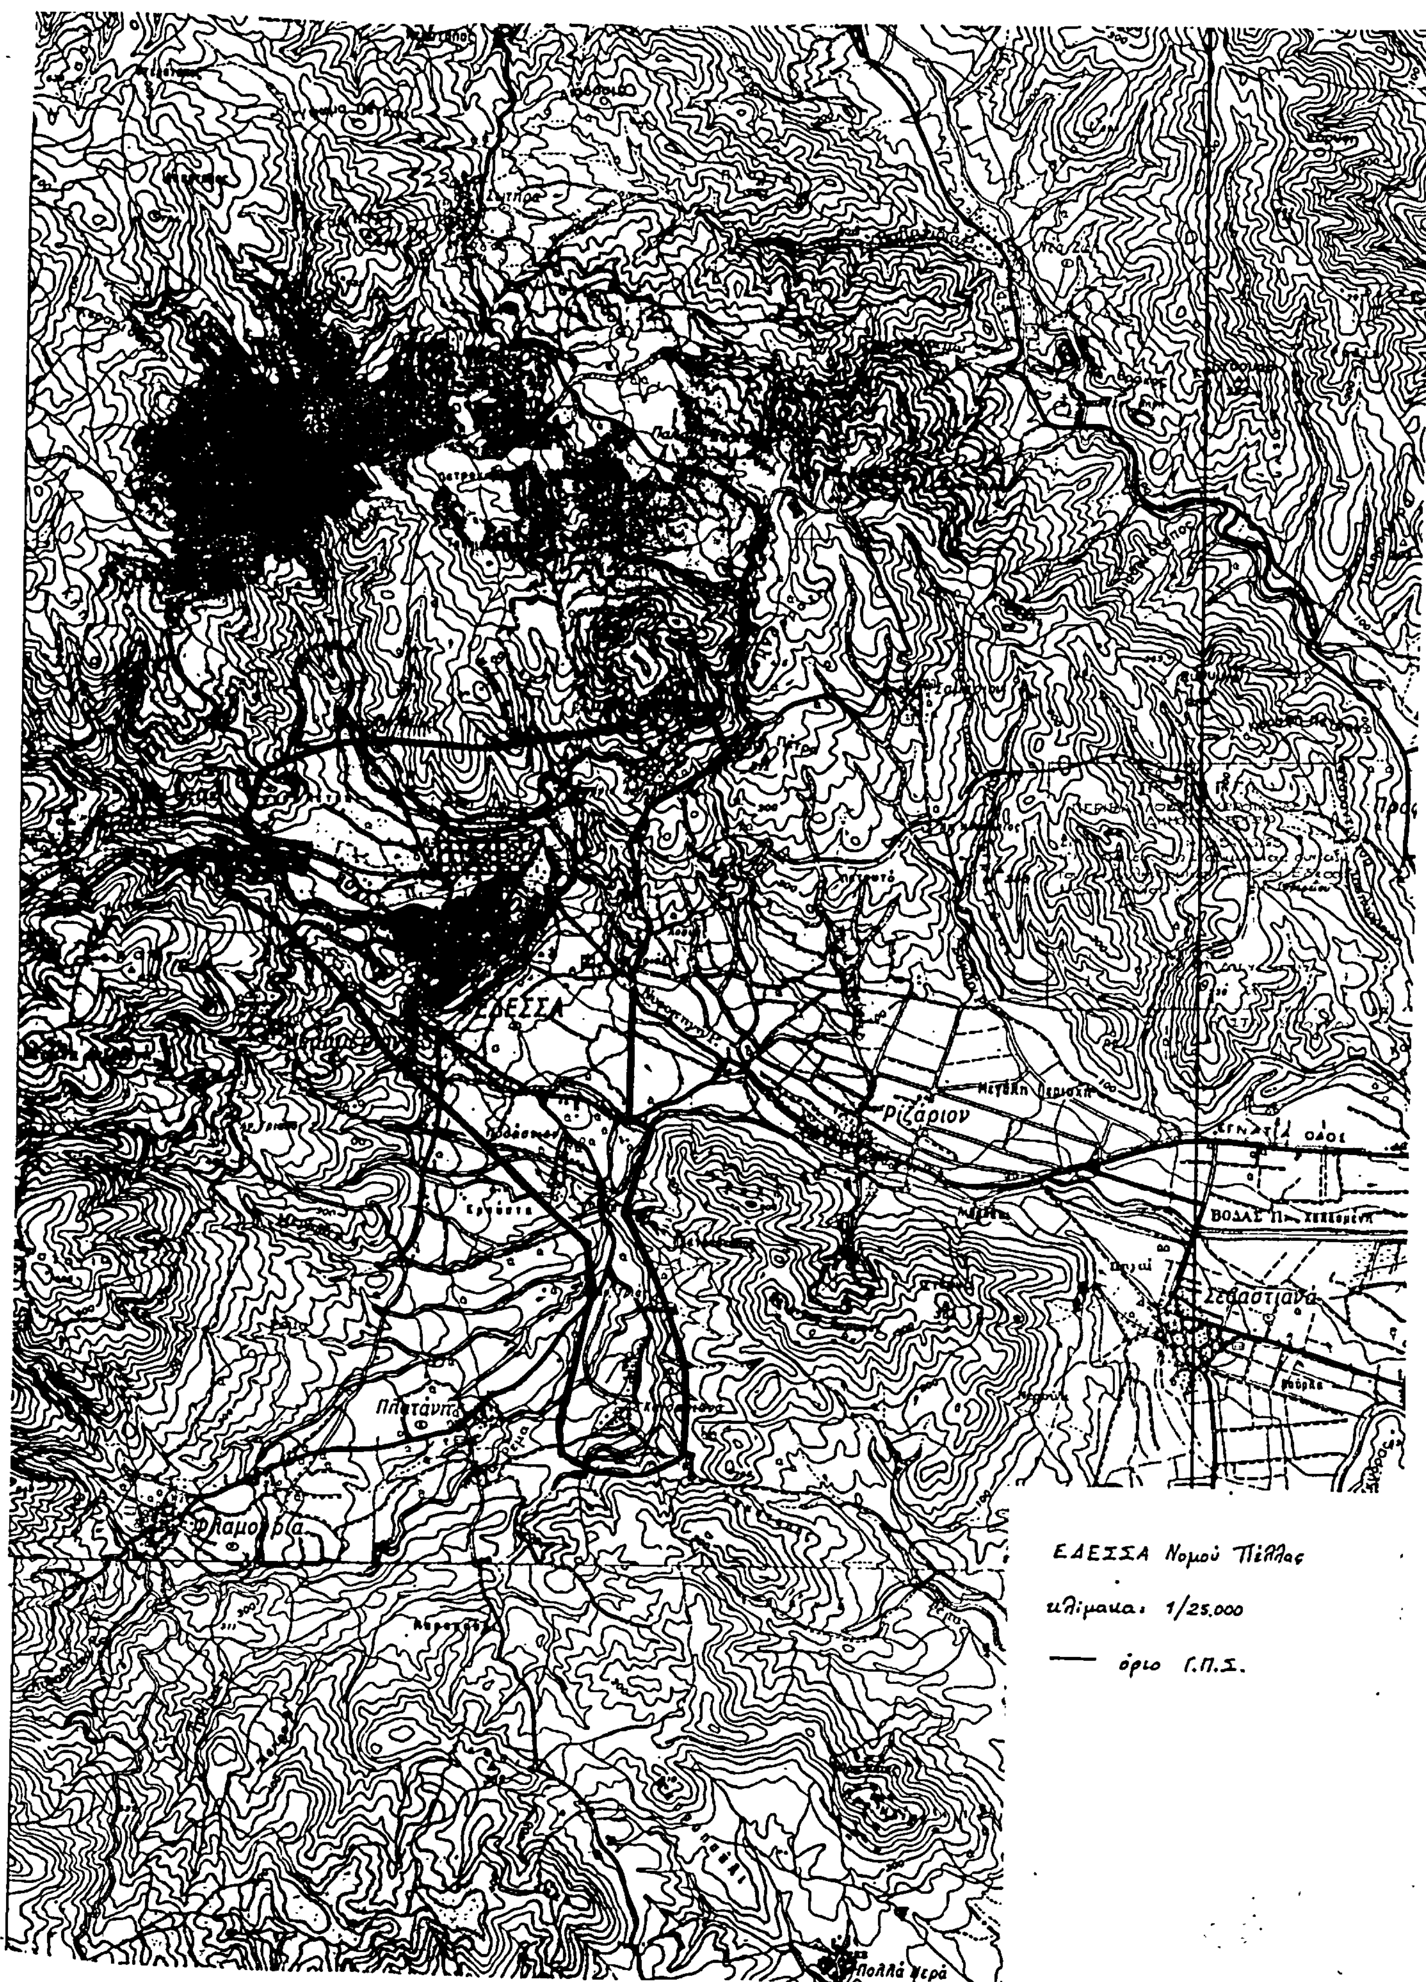
Την κίνηση της διαδικασίας σύνταξης του Γενικού Πολεοδ. Σχεδίου Έδεσσας τα όρια της περιοχής του οποίου φαίνονται στο σχετικό πρωτότυπο διάγραμμα σε κλιμ. 1:25000 που έχει θεωρηθεί από τον Προϊστάμενο της Διεύθυνσης Πολεοδομικών Εφαρμογών με την αριθ. 54116/2186/85 πράξη του και που συνοπτικό του αντίτυπο δημοσιεύεται με την παρούσα απόφαση.

Η απόφαση αυτή να δημοσιευθεί στην Εφημερίδα της Κυβερνήσεως.

Αθήνα, 26 Ιουλίου 1985

Ο ΥΠΟΥΡΓΟΣ

ΕΥΑΓΓΕΛΟΣ ΚΟΥΛΟΥΜΠΗΣ


ΕΔΕΣΣΑ
Ριζάριον
Σεβαστιανά
Πλατάνη
Φλαμουριά
Πολλά Νερά
ΕΔΕΣΣΑ Νομού Πέλλας
κλίμακα 1/25.000
— όριο Γ.Π.Σ.

Αριθ. 54115/2185 (5)

Κίνηση της διαδικασίας σύνταξης του Γενικού Πολεοδομικού Σχεδίου Αριδαίας Νομού Πέλλας.

Ο ΥΠΟΥΡΓΟΣ ΠΕΡΙΒΑΛΛΟΝΤΟΣ, ΧΩΡΟΤΑΞΙΑΣ ΚΑΙ ΔΗΜΟΣΙΩΝ ΕΡΓΩΝ

Έχοντας υπόψη τις διατάξεις :

1. Του άρθρου 3 παρ. 1 του Ν. 1337/1983 (Φ.Ε.Κ. 33/14.3.1983 τ.Α) για την «Επέκταση των πολεοδομικών σχεδίων, την οικιστική ανάπτυξη και σχετικές ρυθμίσεις».

2. Τις διατάξεις του Ν. 1558/85 «Κυβέρνηση και κυβερνητικά όργανα (Φ.Ε.Κ. 137/Α), αποφασίζουμε :

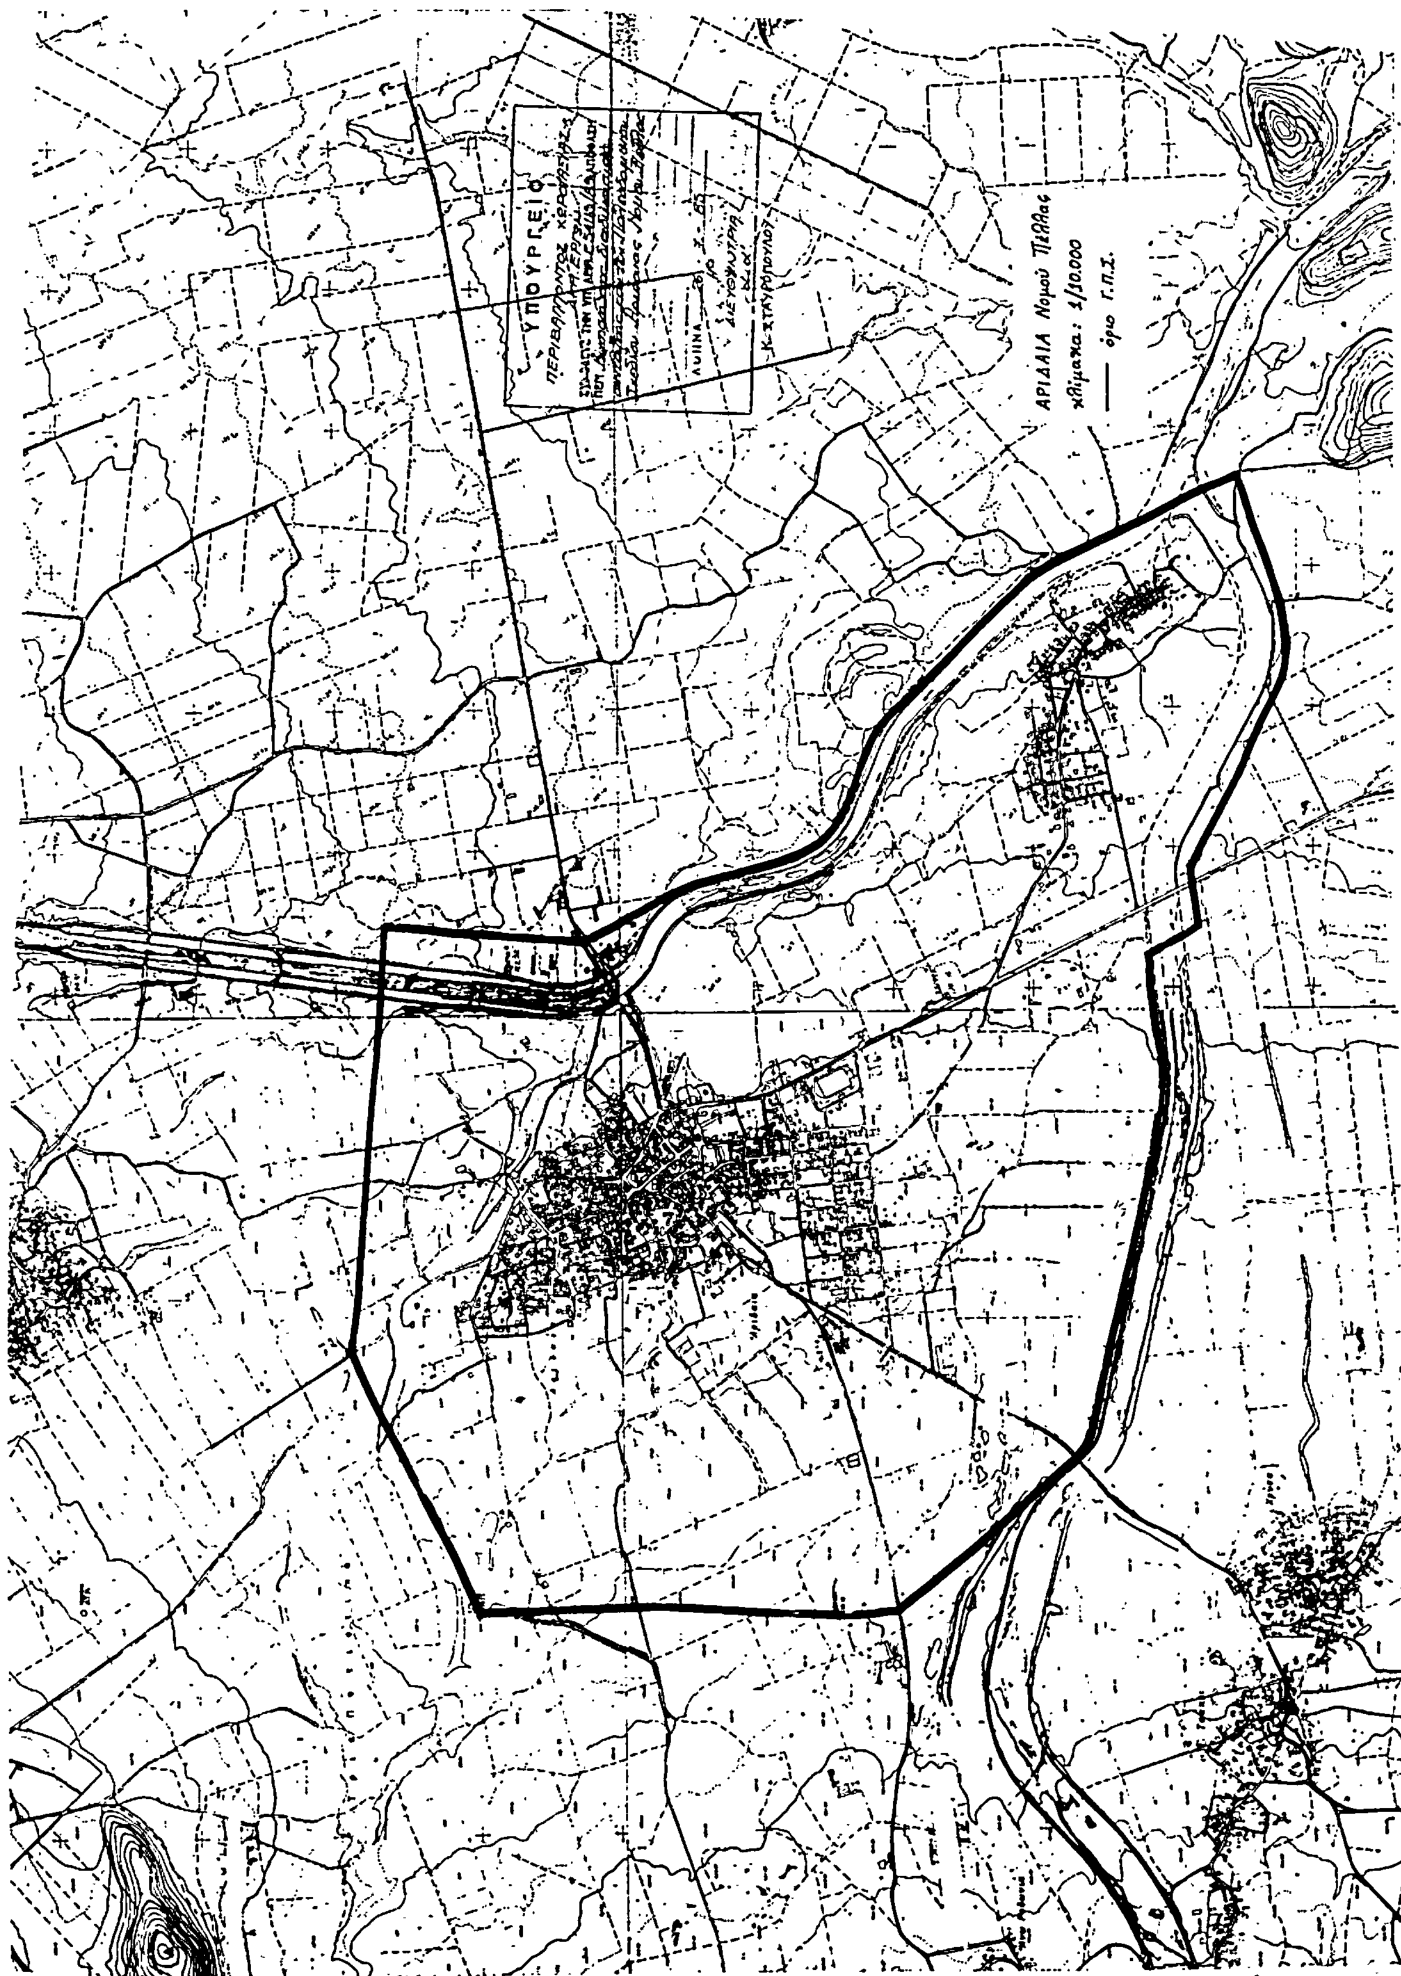
Την κίνηση της διαδικασίας σύνταξης του Γενικού Πολεοδ. Σχεδίου Αριδαίας τα όρια της περιοχής του οποίου φαίνονται στο σχετικό πρωτότυπο διάγραμμα σε κλίμ. 1:10.000 που έχει θεωρηθεί από τον Προϊστάμενο της Διεύθυνσης Πολεοδομικών Εφαρμογών με την αριθ. 54115/2185/85 πράξη του και που συνοπτικό του αντίτυπο δημοσιεύεται με την παρούσα απόφαση.

Η απόφαση αυτή να δημοσιευθεί στην Εφημερίδα ης Κυβερνήσεως.

Αθήνα, 26 Ιουλίου 1985

Ο ΥΠΟΥΡΓΟΣ

ΕΥΑΓΓΕΛΟΣ ΚΟΥΛΟΥΜΠΗΣ


ΥΠΟΥΡΓΕΙΟ
ΑΡΙΔΑΙΑ Νομού Πέλλας
κλίμακα: 1/10.000
—— όριο Γ.Π.Σ.

Αριθ. 52359/2133 (6)

Αναστολή οικοδομικών εργασιών και χορήγησης οικοδομικών αδειών τους οικισμούς Ράχη και Μπιτσανέϊκα του Δήμου Καλαμάτας (Ν. Μεσσηνίας).

Ο ΥΠΟΥΡΓΟΣ
ΧΩΡΟΤΑΞΙΑΣ, ΟΙΚΙΣΜΟΥ ΚΑΙ ΠΕΡΙΒΑΛΛΟΝΤΟΣ

Έχοντας υπόψη :

1. Τις διατάξεις του από 17.7.1923 Ν. Δ/τος, όπως, μεταγενέστερα τροποποιήθηκαν και συμπληρώθηκαν και ειδικότερα το άρθρο 8 παρ. 2, όπως η παράγραφος αυτή προστέθηκε με το άρθρο 1 του Ν. 551.1977 (Φ.Ε.Κ. 68/Α).

2. Τις διατάξεις του Ν. 1032/1980 (Φ.Ε.Κ. 57/Α) και ειδικότερα τα άρθρα 2,3 και 7.

3. Την αριθ. 44690/768/30.8.1983 απόφαση του Υπουργού Χωροταξίας, Οικισμού και Περιβάλλοντος (Φ.Ε.Κ. 539/Β/14.9.1983)

4. Την αριθ. 106/1985 γνωμοδότηση του Δημοτικού Συμβουλίου Καλαμάτας, αποφασίζουμε :

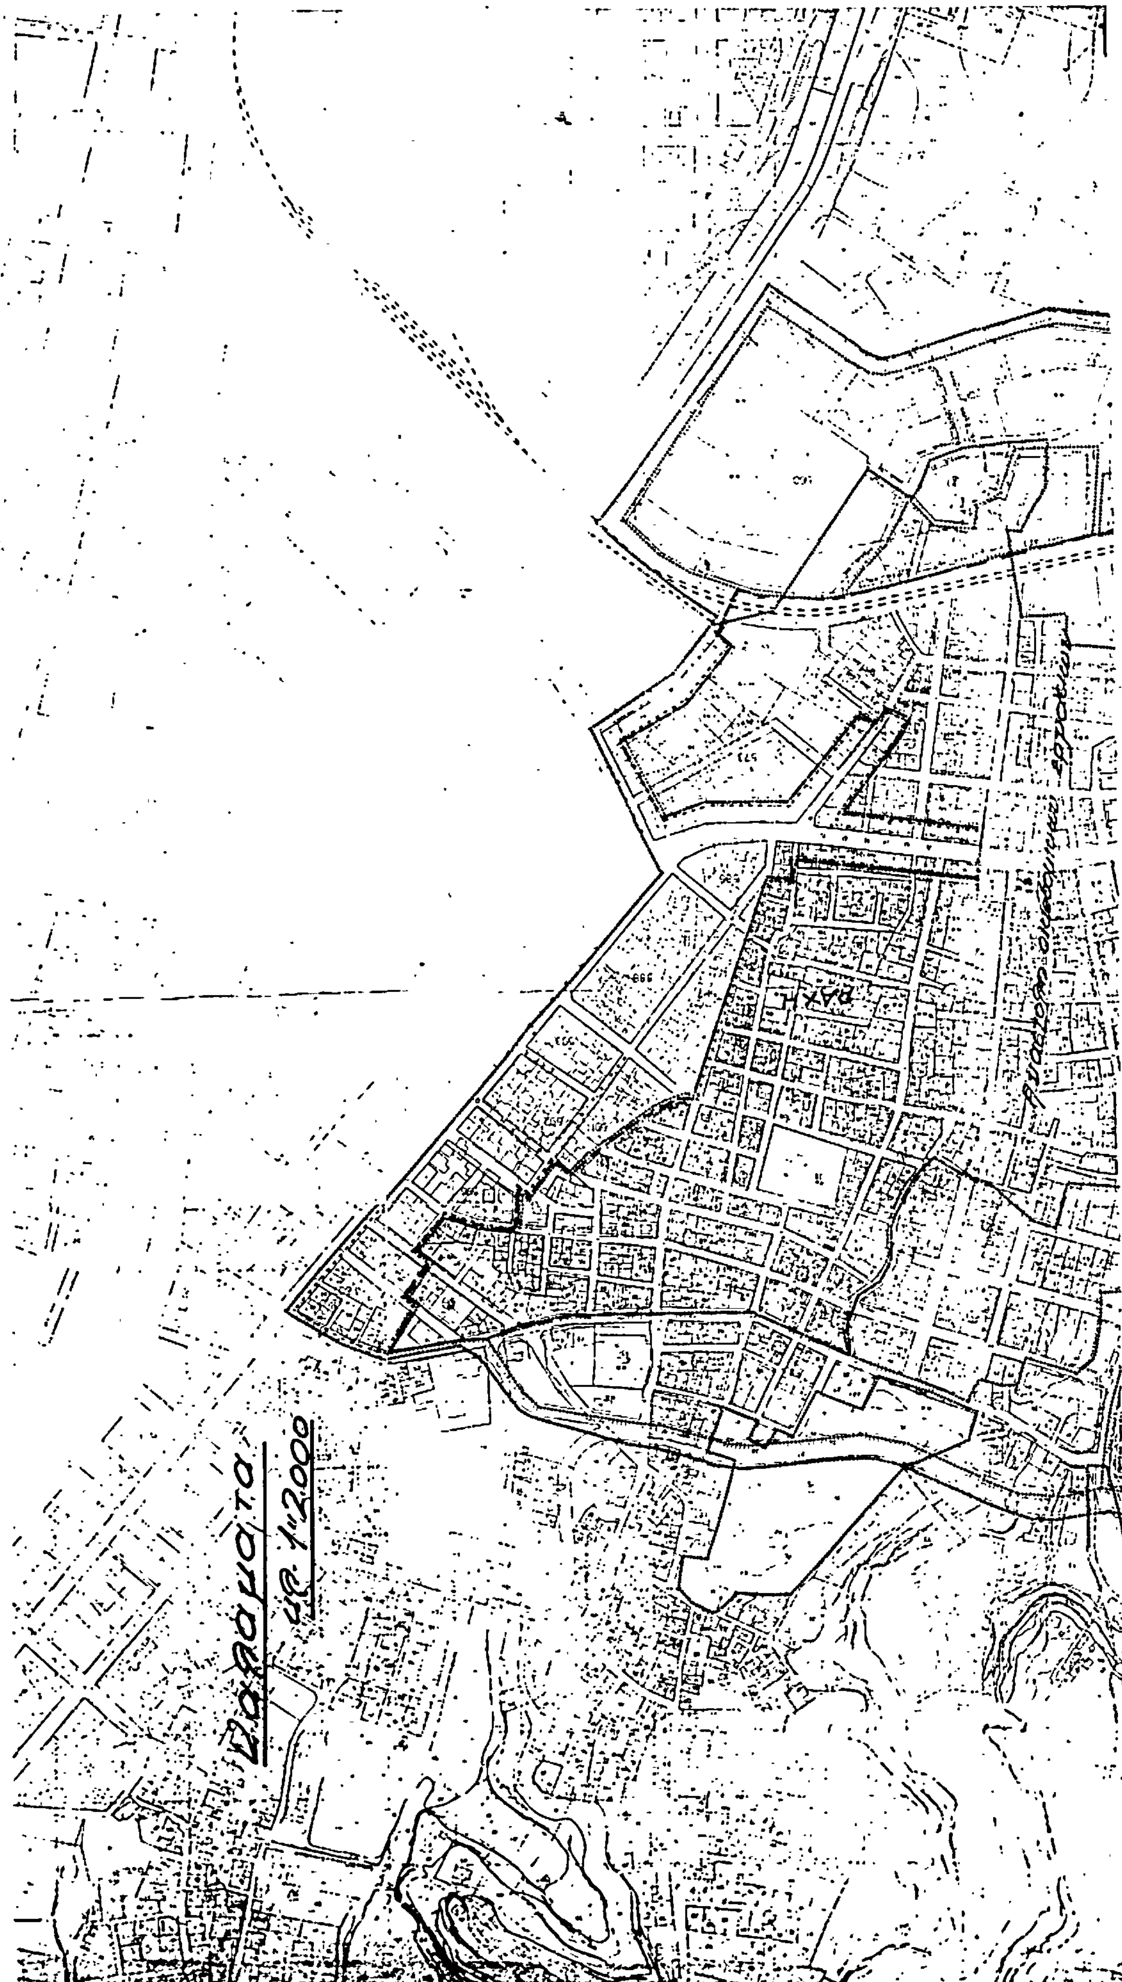
1. Αναστέλλονται για τρεις (3) μήνες οι οικοδομικές εργασίες και η χορήγηση οικοδομικών αδειών στην περιοχή των οικισμών Ράχη και Μπιτσανέϊκα του Δήμου Καλαμάτα. (Ν. Μεσσηνίας), όπως φαίνεται με κόκκινη διακεκομμένη γραμμή στο σχετικό πρωτότυπο διάγραμμα σε κλίμακα 1:2000 που θεωρήθηκε από τον Προϊστάμενο της Δ/νσης Πολεοδομικών Εφαρμογών με την αριθ. 52359/1985 πράξη του και που συνοπτικό του αντίτυπο δημοσιεύεται με την παρούσα απόφαση.

2. Η ισχύς της παρούσας απόφασης αρχίζει από τη δημοσίευσή της στην Εφημερίδα της Κυβερνήσεως.

Η απόφαση αυτή να δημοσιευθεί στην Εφημερίδα της Κυβερνήσεως.

Αθήνα, 23 Ιουλίου 1985

Με εντολή Υπουργού
Ο Γενικός Γραμματέας
ΑΛΕΚΟΣ ΠΑΝΤΑΖΗΣ


κλ. 1:2000



ΑΠΟ ΤΟ ΕΘΝΙΚΟ ΤΥΠΟΓΡΑΦΕΙΟ